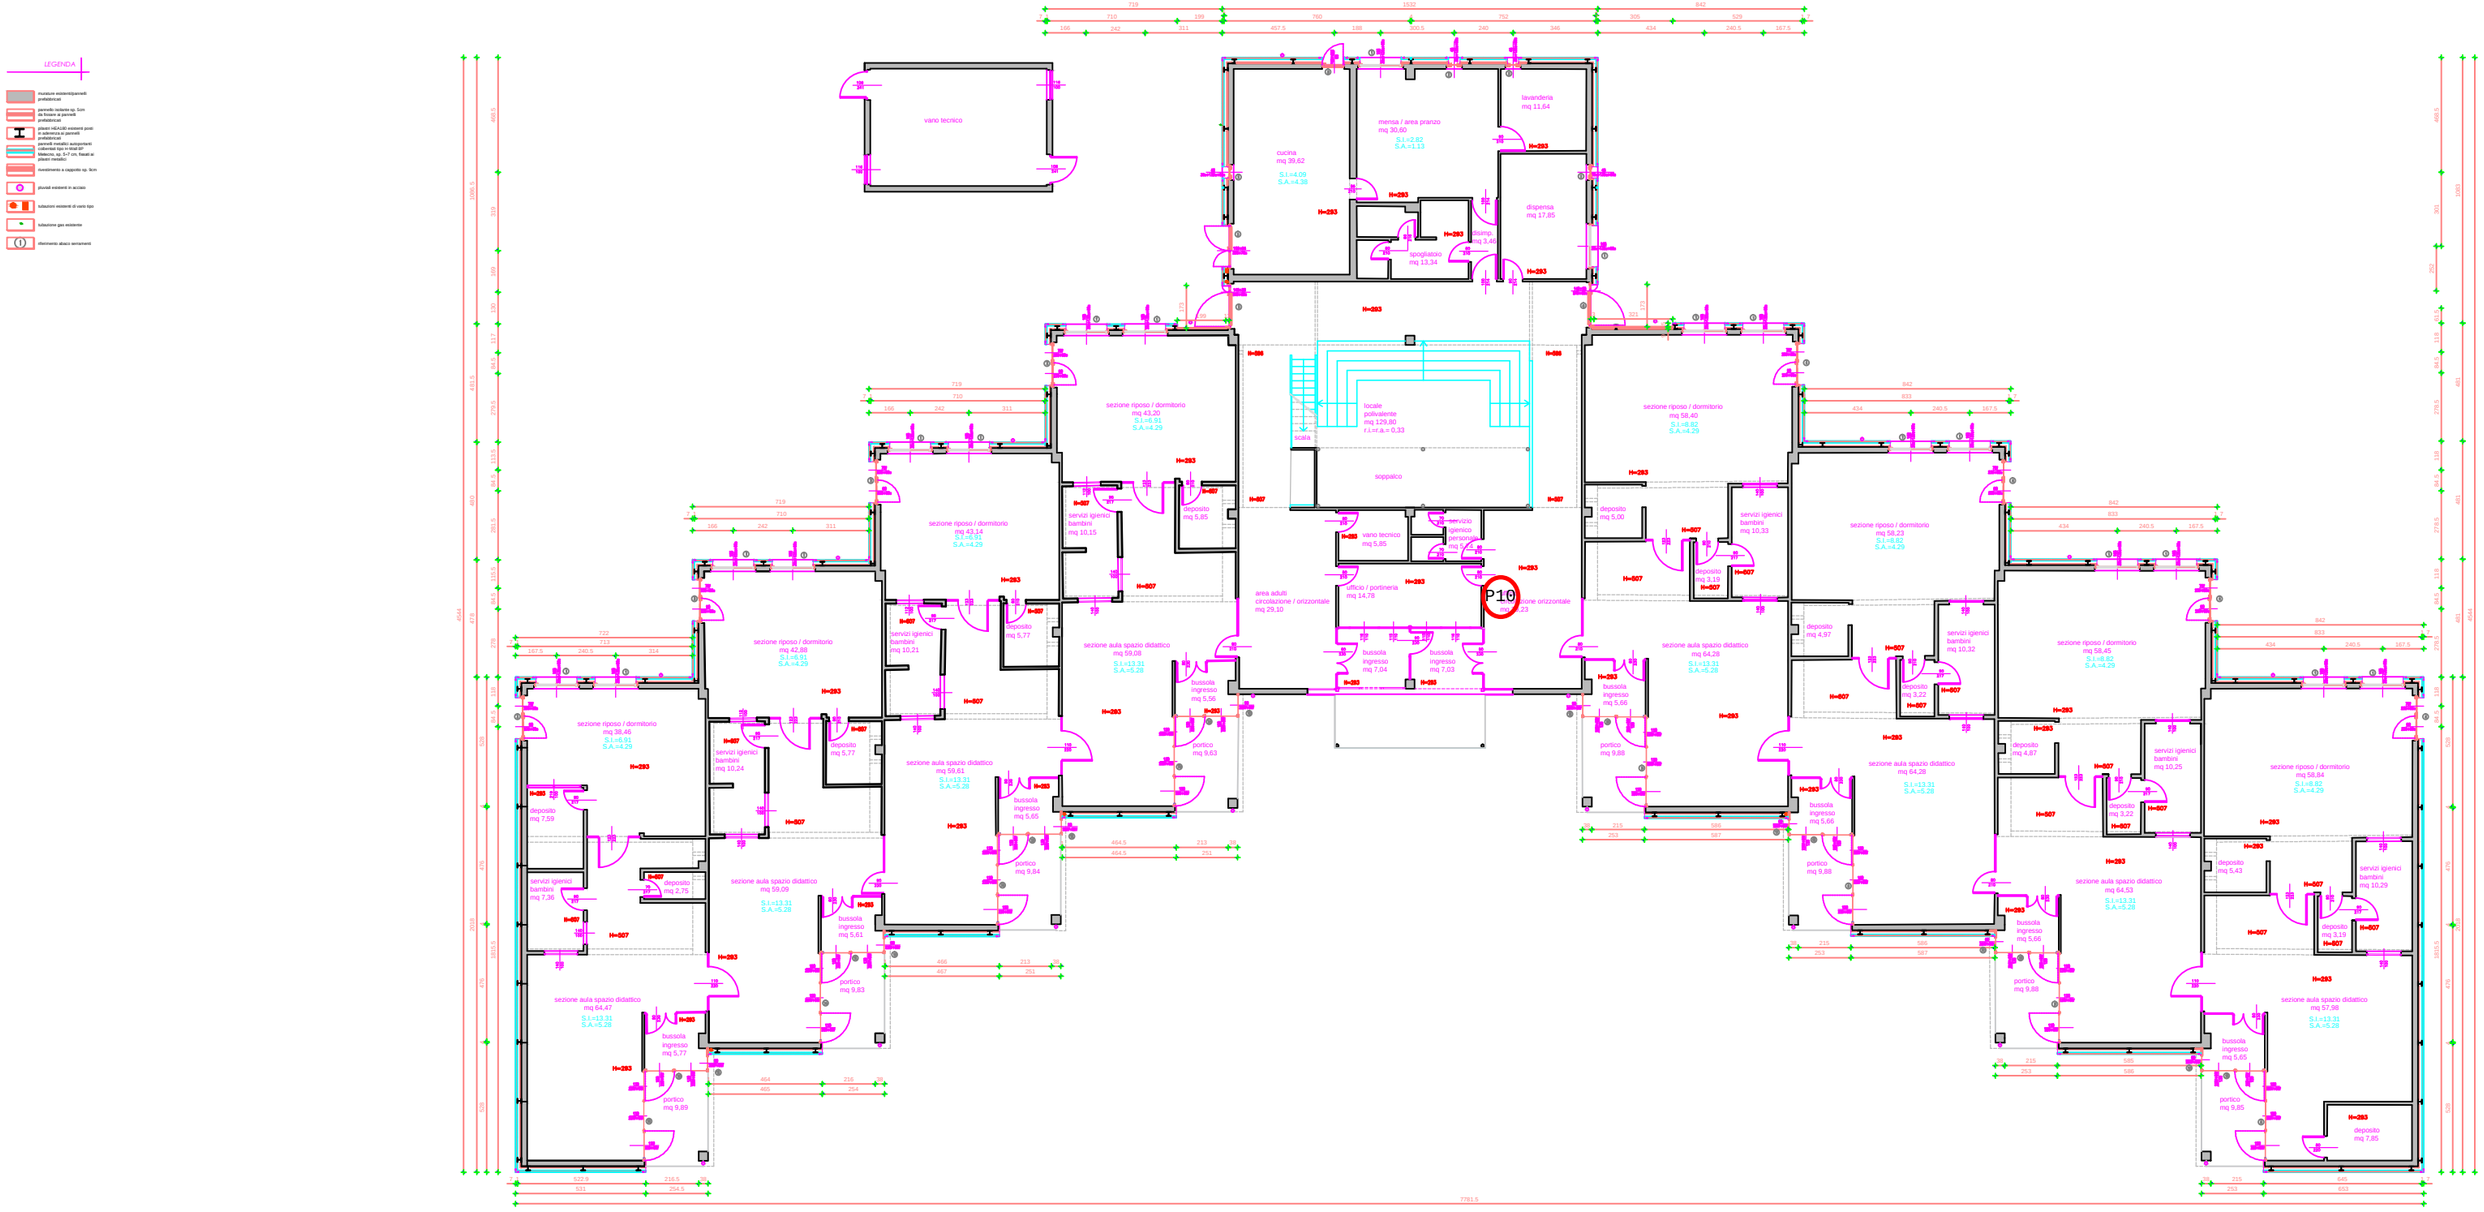
LEGENDA
vano tecnico
cucina
mq 39,62
S.I.=4,09
S.A.=4,38
mensa / area pranzo
mq 30,60
S.I.=2,82
S.A.=1,13
lavanderia
mq 11,64
dispensa
mq 17,85
spogliatoio
mq 13,34
locale
polivalente
mq 129,80
r.i.=r.a.= 0,33
soppalco
scala
area adulti
circolazione / orizzontale
mq 29,10
ufficio / portineria
mq 14,78
P10
sezione riposo / dormitorio
mq 43,20
S.I.=6,91
S.A.=4,29
sezione riposo / dormitorio
mq 58,40
S.I.=8,82
S.A.=4,29
sezione riposo / dormitorio
mq 42,88
S.I.=6,91
S.A.=4,29
sezione riposo / dormitorio
mq 38,46
S.I.=6,91
S.A.=4,29
sezione riposo / dormitorio
mq 58,23
S.I.=8,82
S.A.=4,29
sezione riposo / dormitorio
mq 58,45
S.I.=8,82
S.A.=4,29
sezione riposo / dormitorio
mq 58,84
S.I.=8,82
S.A.=4,29
sezione aula spazio didattico
mq 59,08
S.I.=13,31
S.A.=5,28
sezione aula spazio didattico
mq 59,61
S.I.=13,31
S.A.=5,28
sezione aula spazio didattico
mq 59,09
S.I.=13,31
S.A.=5,28
sezione aula spazio didattico
mq 64,47
S.I.=13,31
S.A.=5,28
sezione aula spazio didattico
mq 64,26
S.I.=13,31
S.A.=5,28
sezione aula spazio didattico
mq 64,28
S.I.=13,31
S.A.=5,28
sezione aula spazio didattico
mq 64,53
S.I.=13,31
S.A.=5,28
sezione aula spazio didattico
mq 57,98
S.I.=13,31
S.A.=5,28
servizi igienici bambini
mq 10,15
servizi igienici bambini
mq 10,21
servizi igienici bambini
mq 10,24
servizi igienici bambini
mq 7,36
servizi igienici bambini
mq 10,33
servizi igienici bambini
mq 10,32
servizi igienici bambini
mq 10,25
servizi igienici bambini
mq 10,29
servizio igienico personale
mq 5,42
vano tecnico
mq 5,85
deposito
mq 5,85
deposito
mq 5,77
deposito
mq 7,59
deposito
mq 2,75
deposito
mq 5,00
deposito
mq 3,19
deposito
mq 4,97
deposito
mq 3,22
deposito
mq 4,87
deposito
mq 3,22
deposito
mq 5,43
deposito
mq 3,19
deposito
mq 7,85
bussola ingresso
mq 7,04
bussola ingresso
mq 7,03
bussola ingresso
mq 5,58
bussola ingresso
mq 5,65
bussola ingresso
mq 5,61
bussola ingresso
mq 5,77
bussola ingresso
mq 5,66
bussola ingresso
mq 5,66
bussola ingresso
mq 5,65
portico
mq 9,63
portico
mq 9,84
portico
mq 9,83
portico
mq 9,89
portico
mq 9,86
portico
mq 9,88
portico
mq 9,88
portico
mq 9,85
7781,5